


KATOLICKI UNIWERSYTET LUBELSKI  
JANA PAWŁA II

Lublin ul. Konstantynów 1

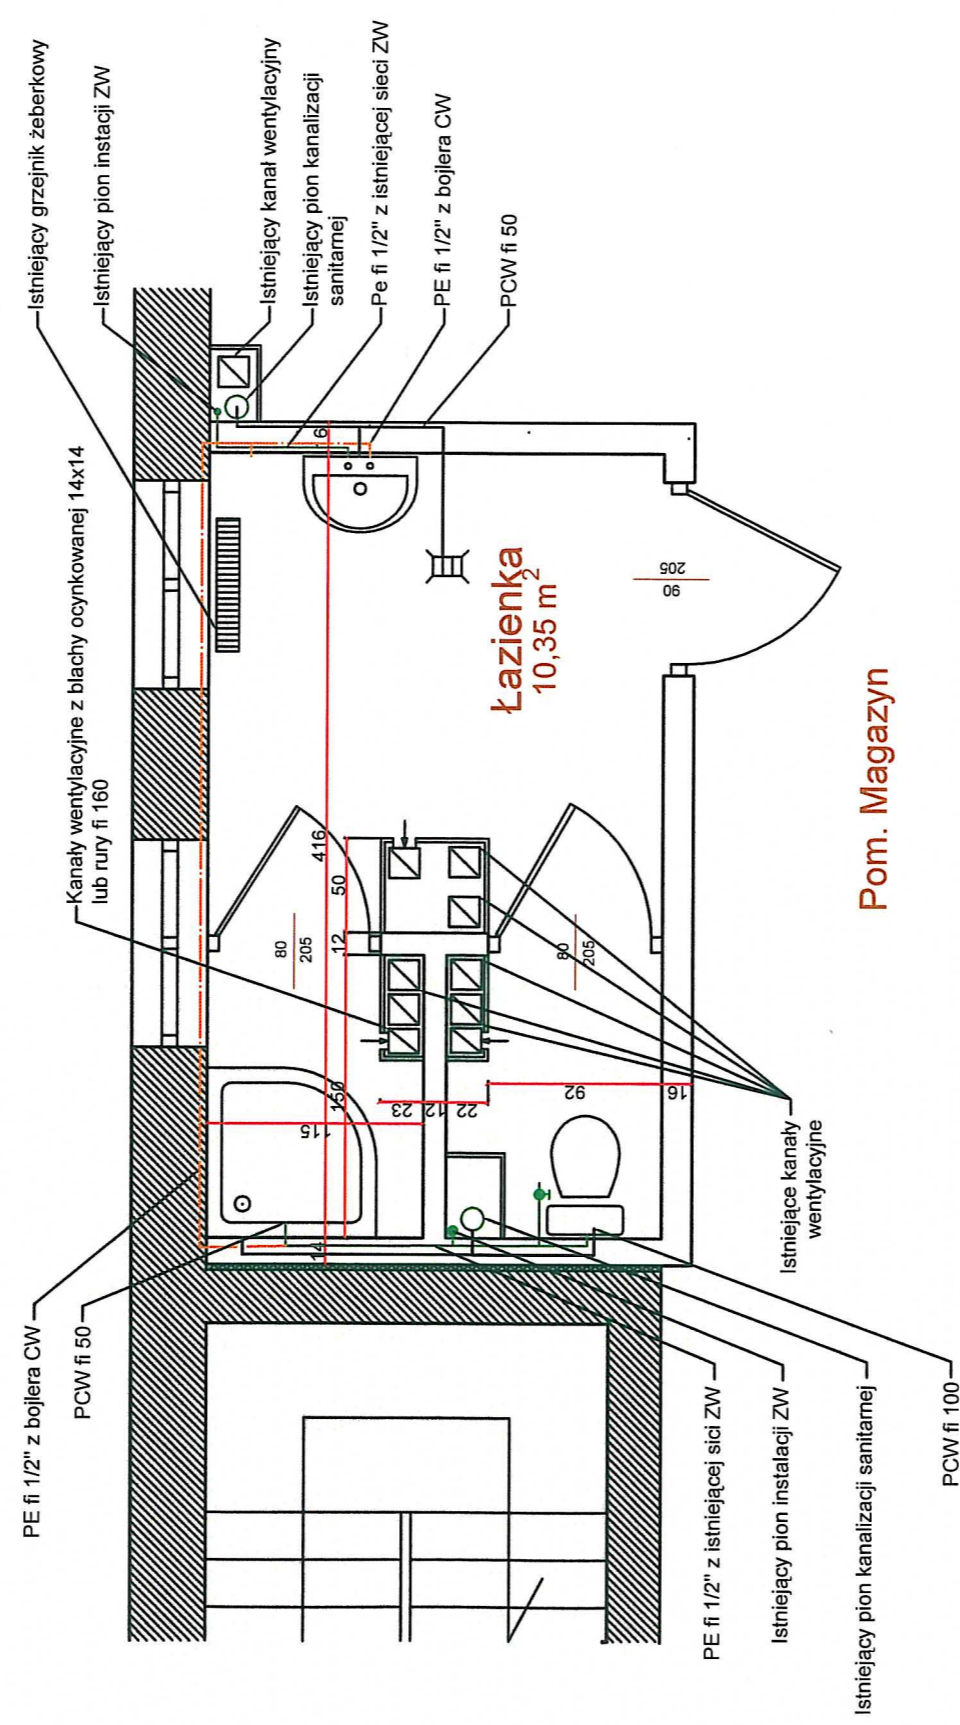

UWAGA:

Kanały wentylacyjne wyprowadzić ponad stropodach

Katolicki Uniwersytet Lubelski Jana Pawła II	
Obiekt	Magazyn biblioteki
Temat opracowania	Łazienka socjalna
Branża	Instalacje Sanitarne i Wentylacja
SKALA 1:50	RYS. NR 2