Centrum Transferu Wiedzy KUL

RZUT III PIĘTRA - POZIOM +11.85

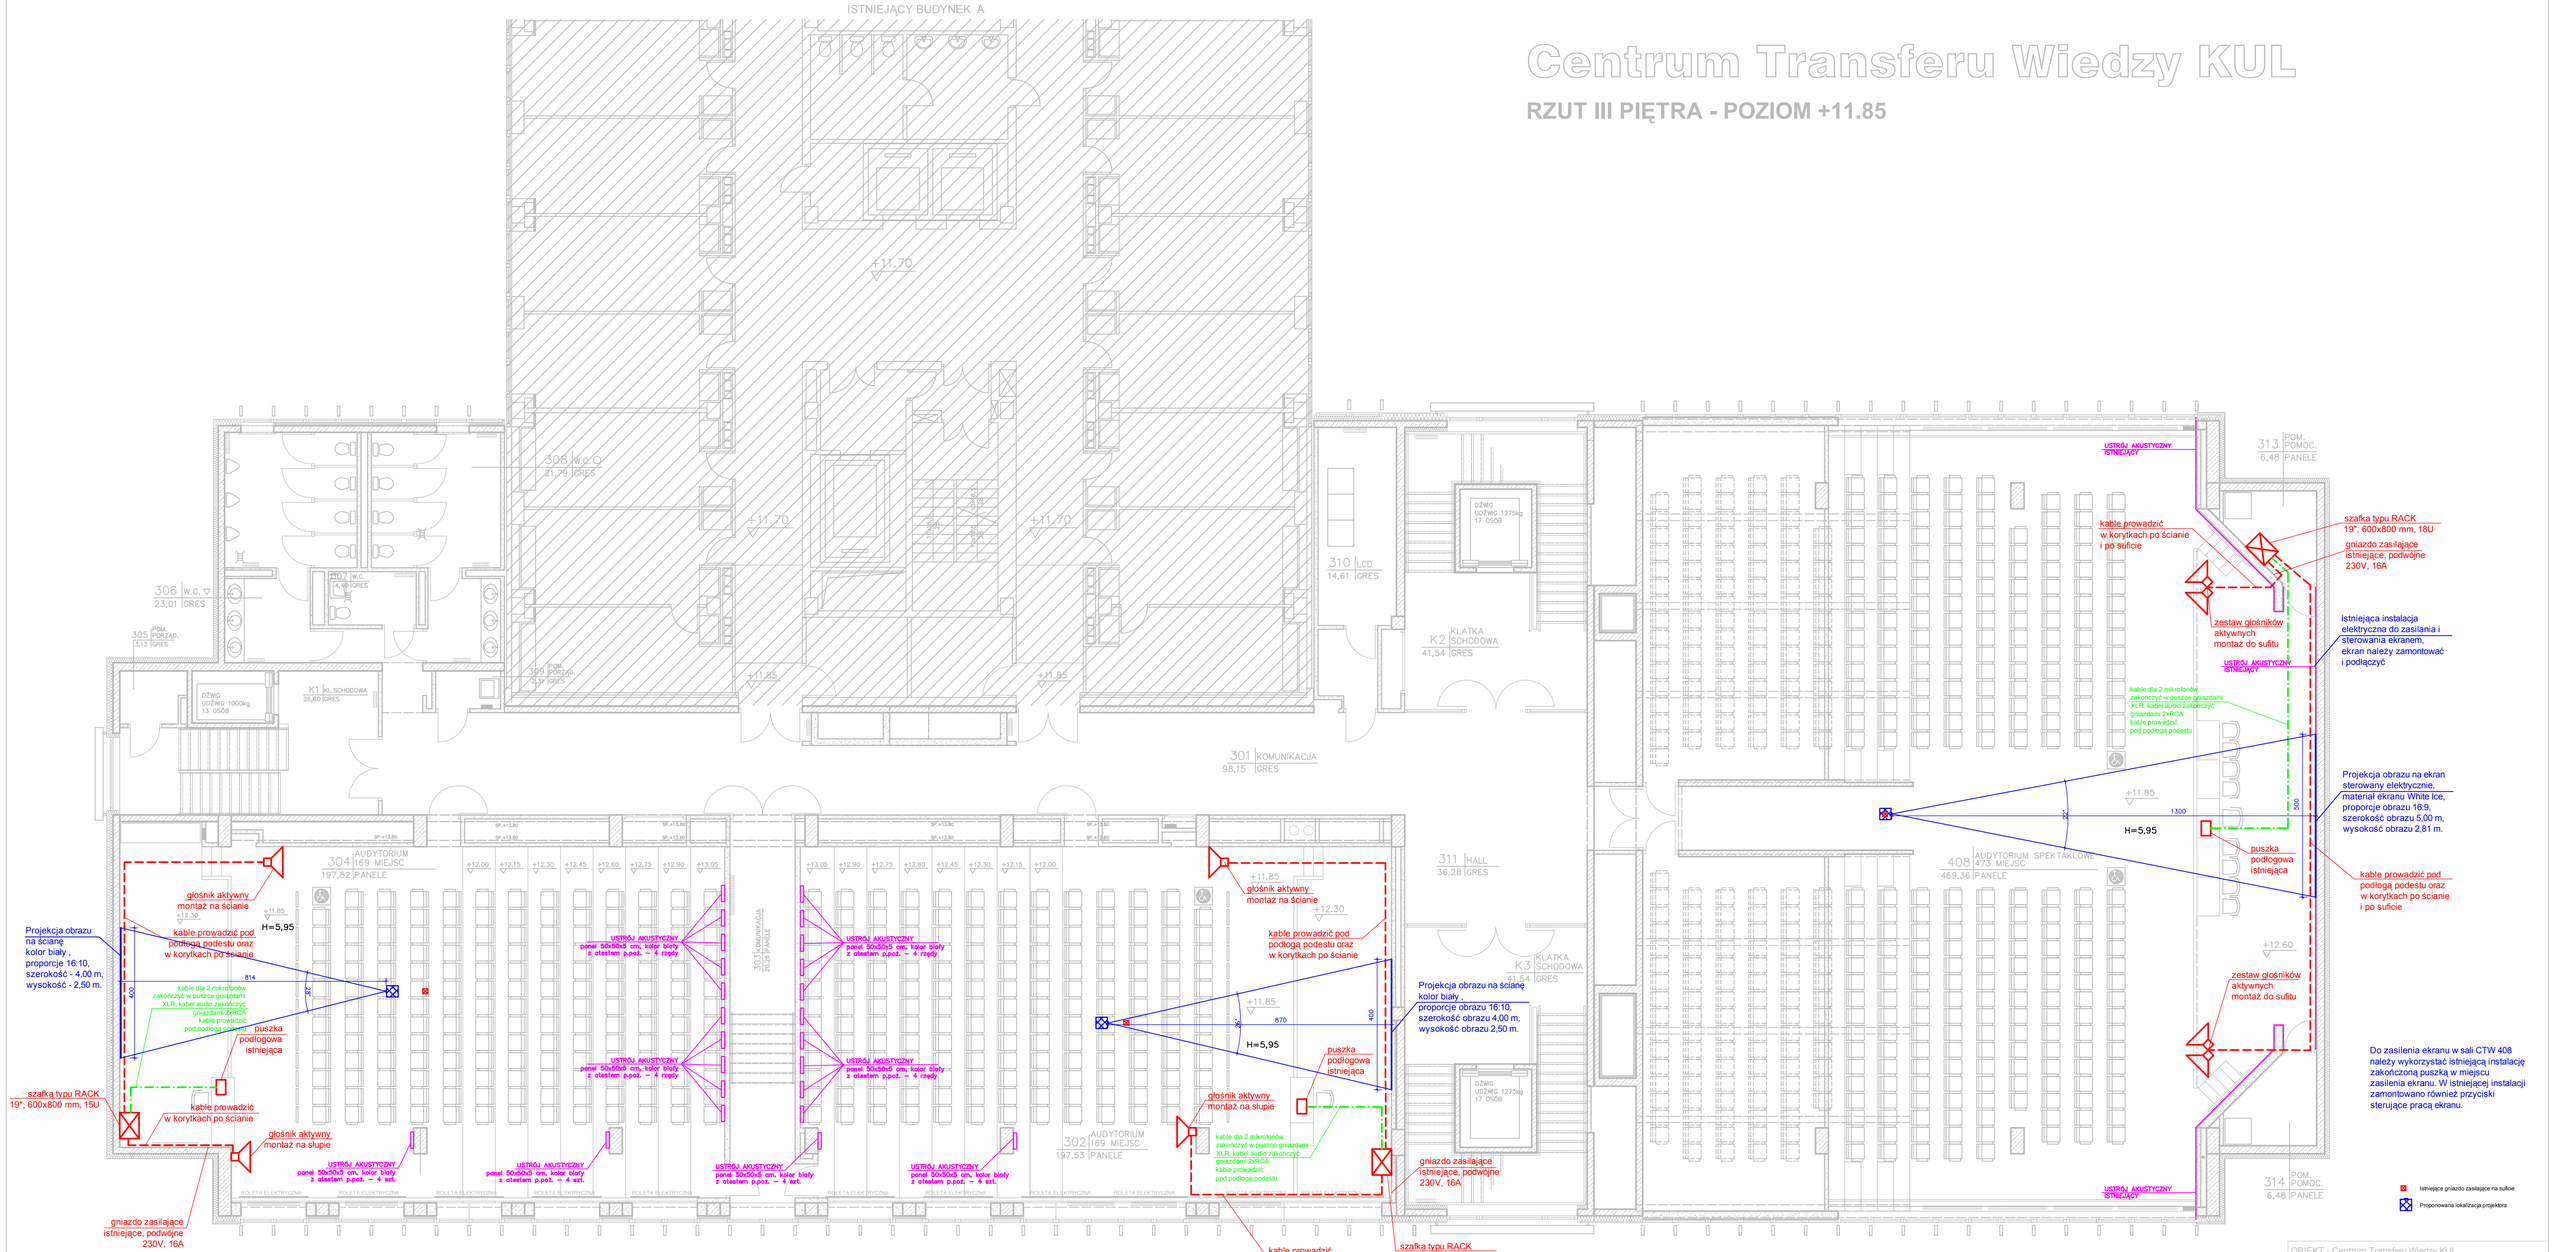

OBIEKT - Centrum Transferu Wiedzy KUL

Treść rysunku:

Rozmieszczenie elementów nagłośnienia - propozycja

SKALA 1:100