Centrum Transferu Wiedzy KUL

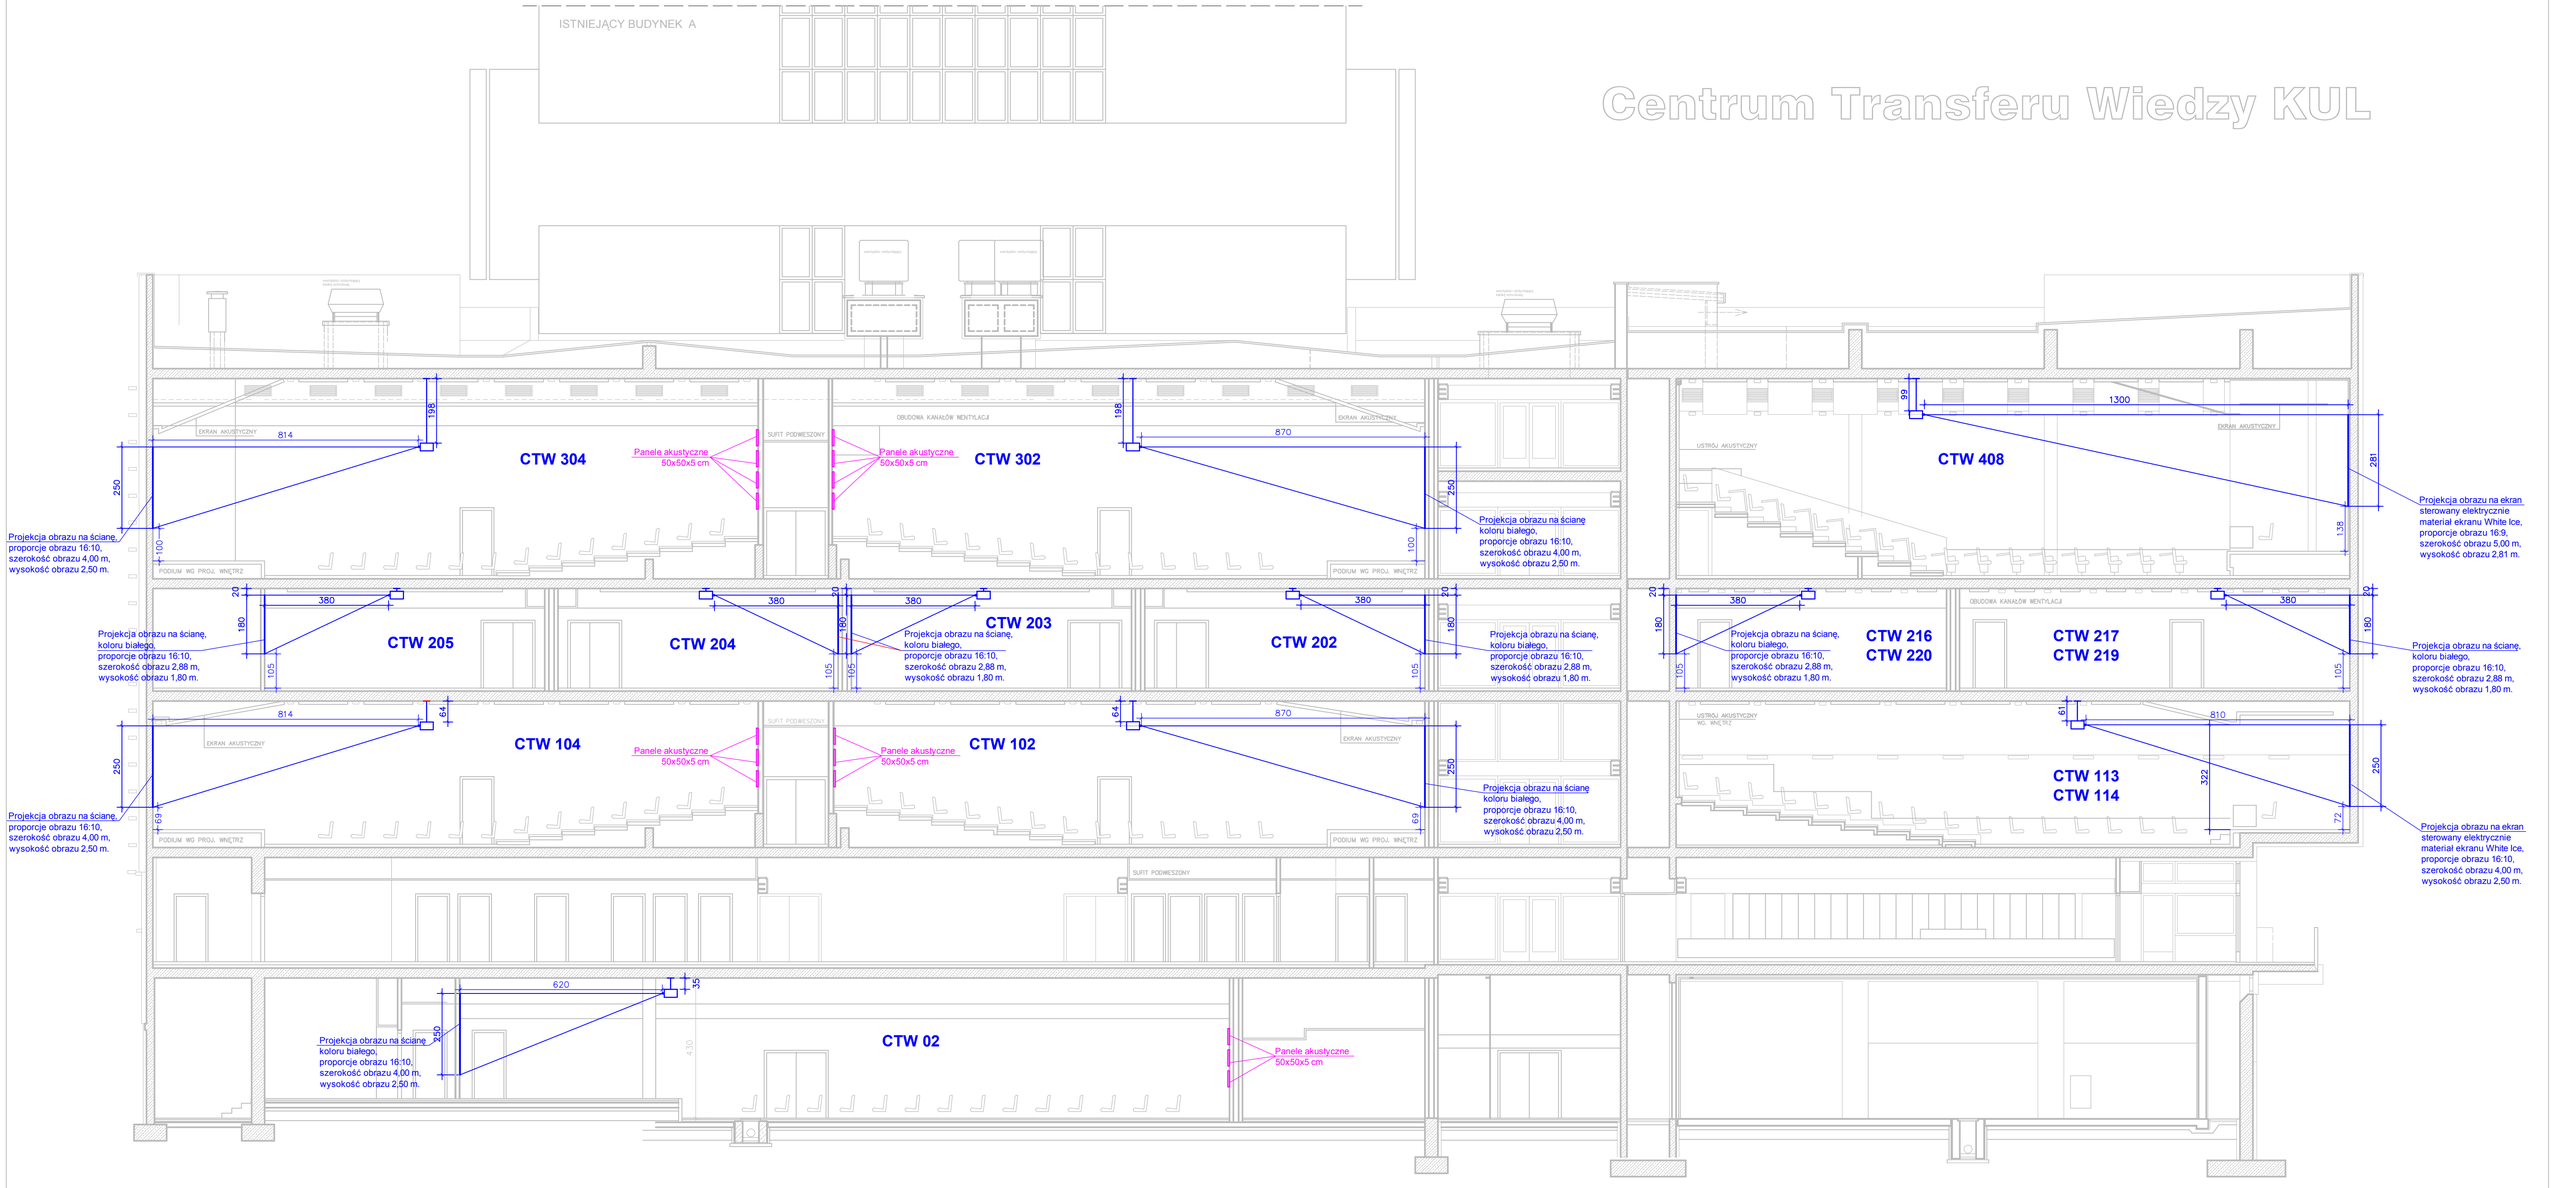

OBIEKT - Centrum Transferu Wiedzy KUL

Treść rysunku:

Rozmieszczenie projektorów na przekroju budynku

SKALA 1:100