
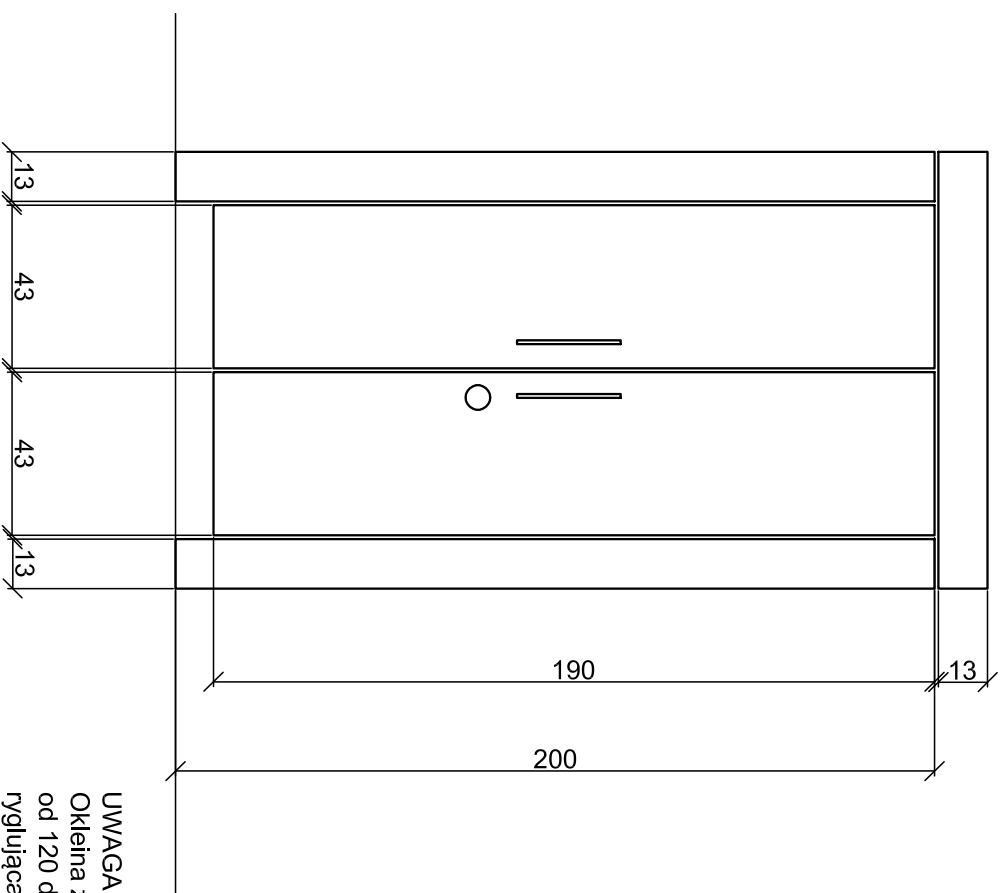


Zabudowa wnęki z podwójnymi drzwiami z płyty MDF gr. 18mm, wyposażonej w szafkę wiszącą, półki, zlewozmywak w sali C-618 budynku KUL.

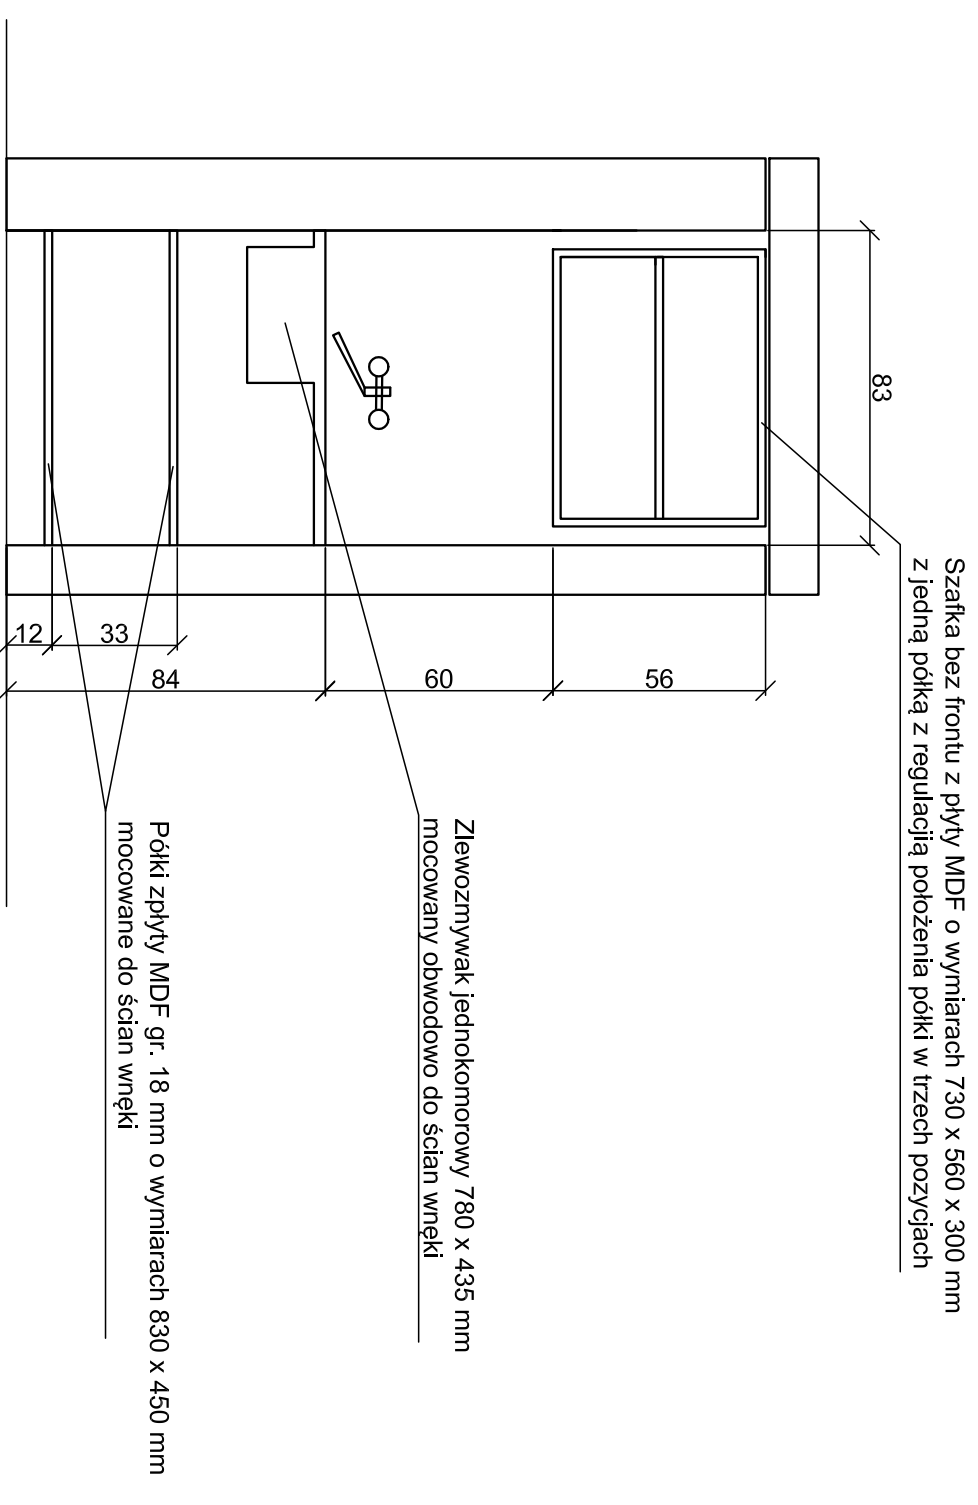

UWAGA:
Okleina zabudowy z płyty MDF gr. 18 mm w **kolorze orzech** dobrany ze wzornika DREW MIX. Uchwyty szt. 2 do drzwi chromowe w rozstawie od 120 do 140 mm. Zawiasy CLIP z prowadnikiem szt. 4 na każde skrzydło. Zamek meblowy kwadrat z dwoma kuczami. Zamek zasuwka ryglująca jedno skrzydło. Szafkę wiszącą zamontować na wieszakach, w ściankach szafki wykonać otwory umożliwiające regulację położenia półki w trzech położeniach. Wykonać mocowanie oparcia dolnych półek. Istniejącą we wnęce umywalkę należy zdemontować i zamontować nowy syfon odpływowy. Pod zlewozmywak stalowy jednokomorowy z ociekaczem wykonać oparcie obwodowe z płyty meblowej.