RZUT 2 PIĘTRA
SKALA 1:100

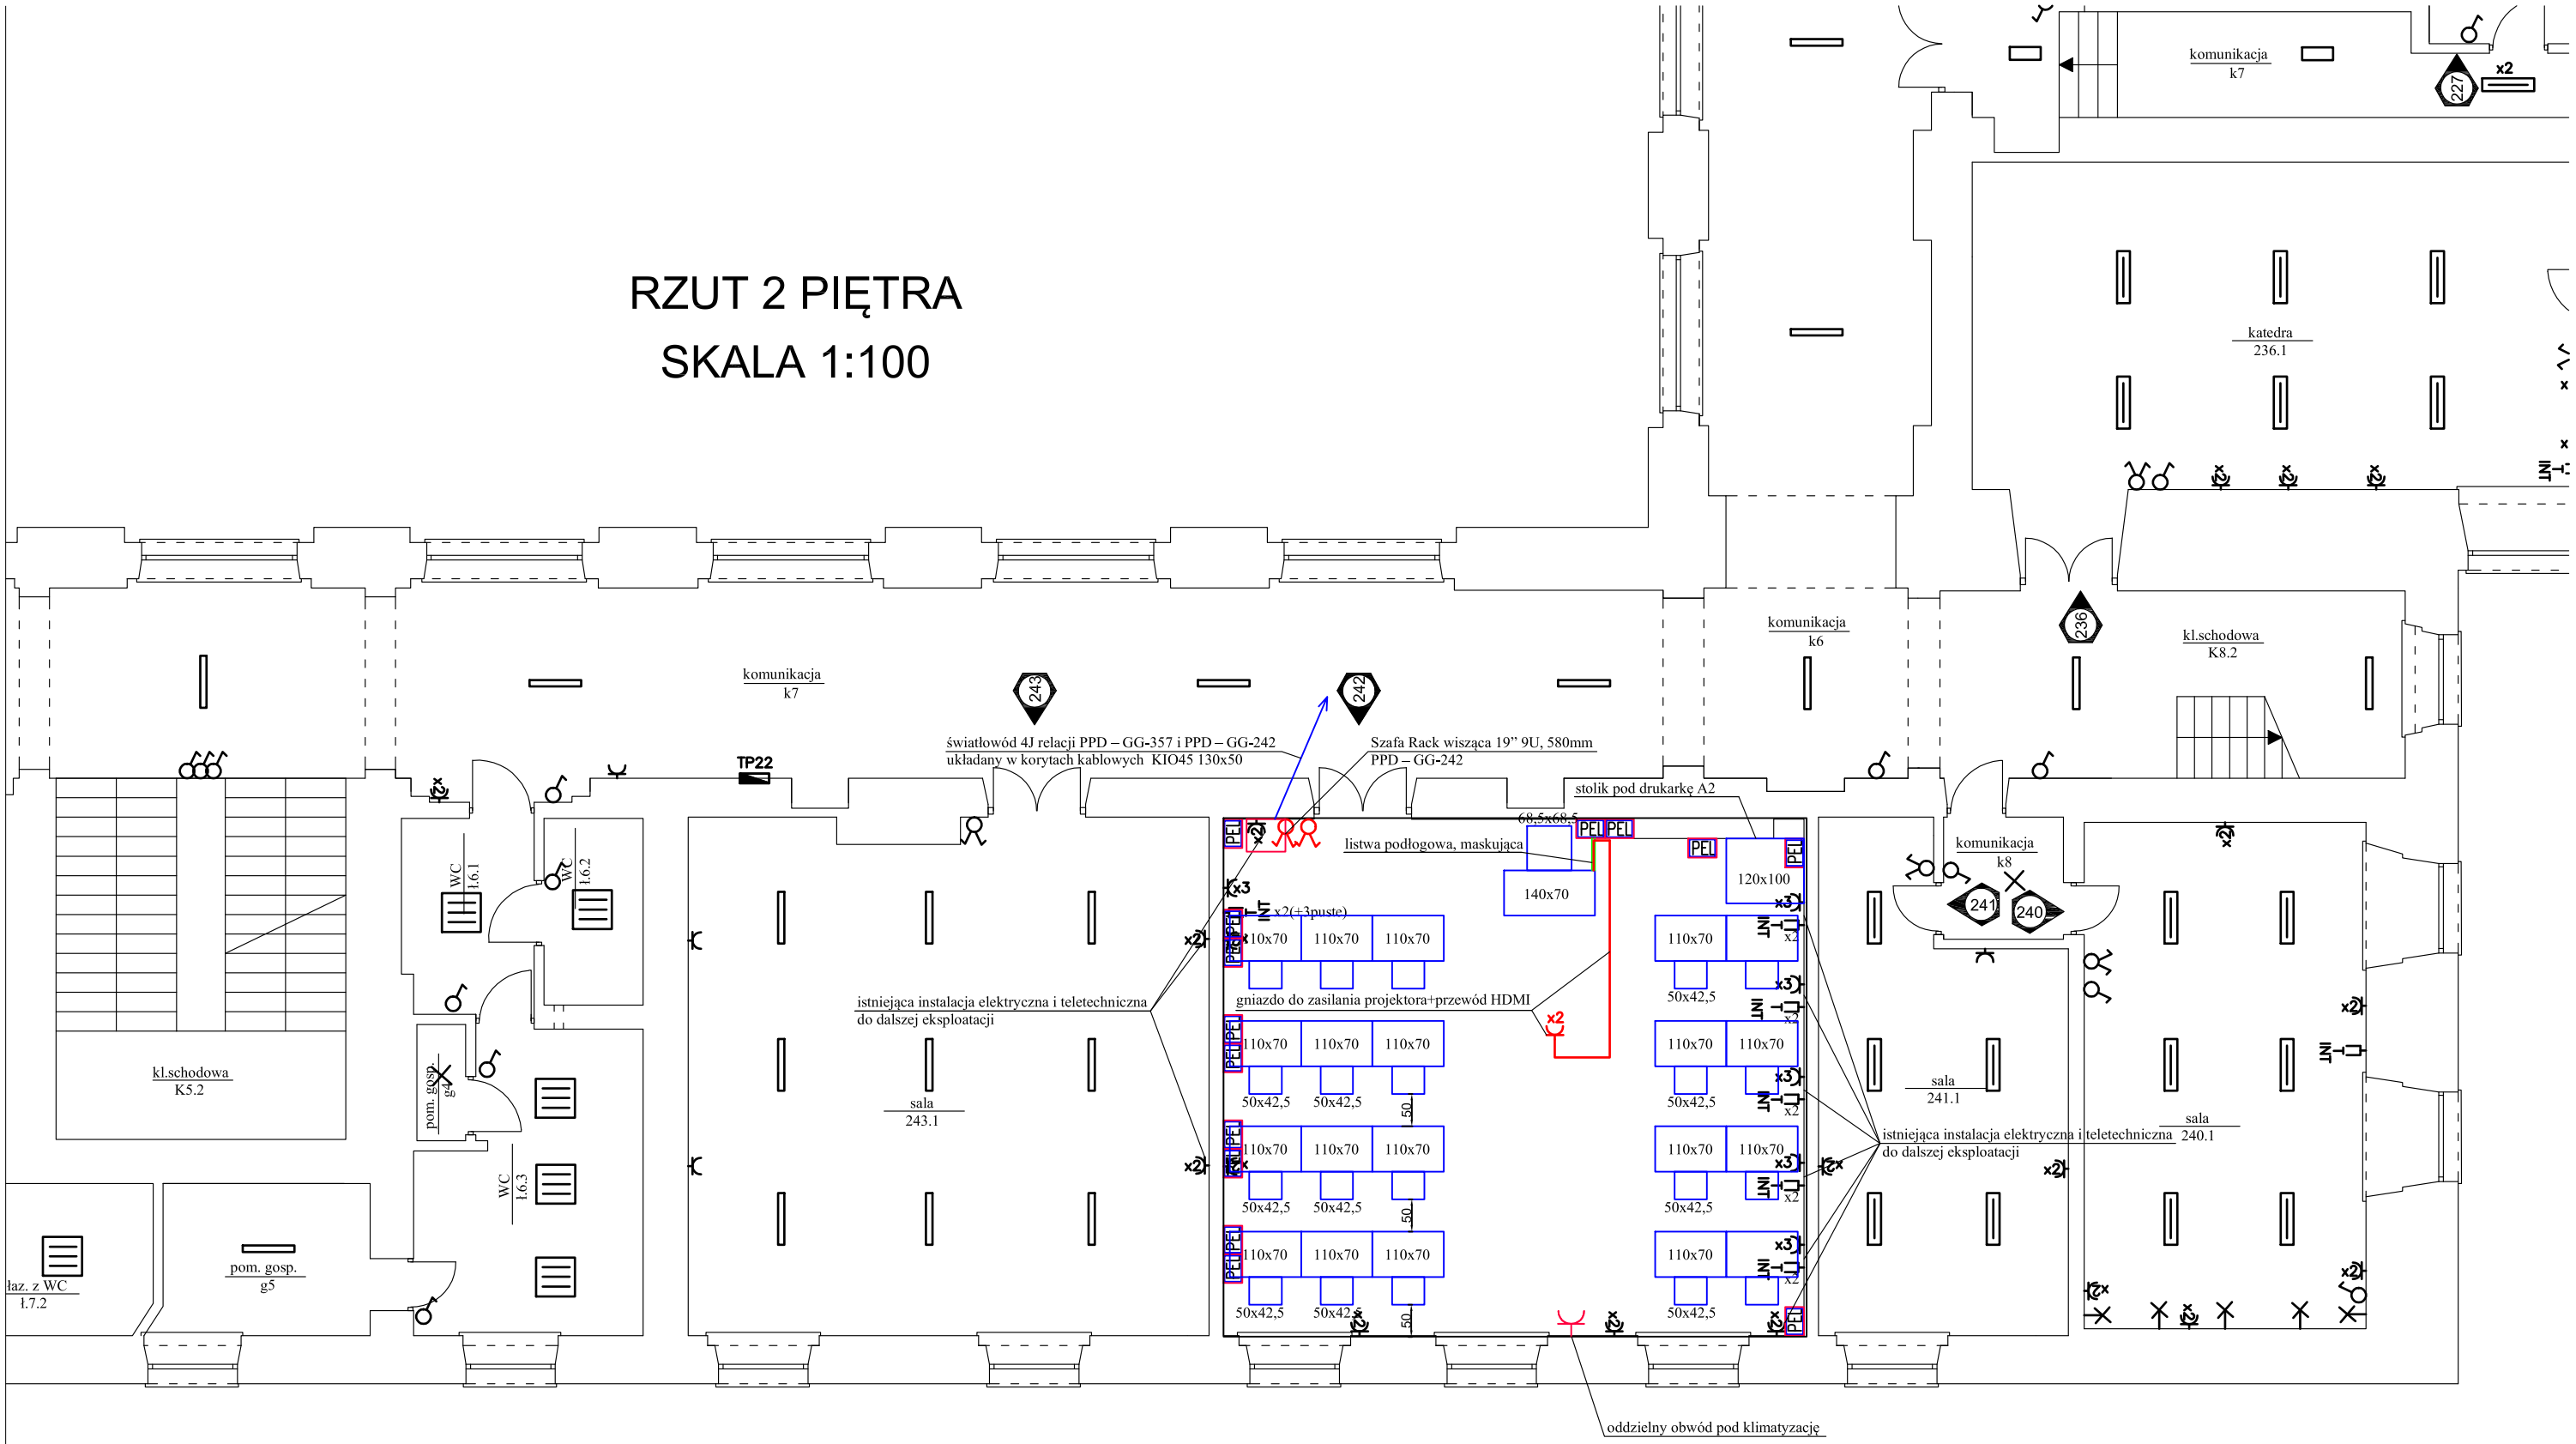

PEL *- zestaw gniazd montowanych w listwach KIO45 130x50:
2 x RJ45,kat. 6
-2x230V/16A 2P+Z, IP20
puszka głęboka, czterokrotna Ø60, P3x60D

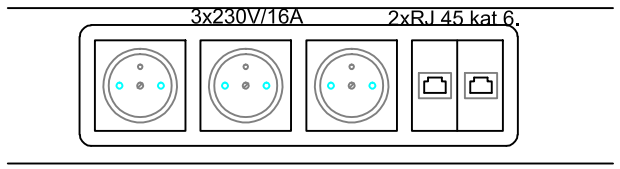

A/B/C - oznaczenie numerycznie od strony gniazda
oraz od strony punktu dystrybucyjnego, gdzie: