


# ROZWINIĘCIE PIONÓW WC SKALA 1:100

ODSADZKA WYKONAĆ PRZY PIONIE  
NR. 3, 6, 24, 28

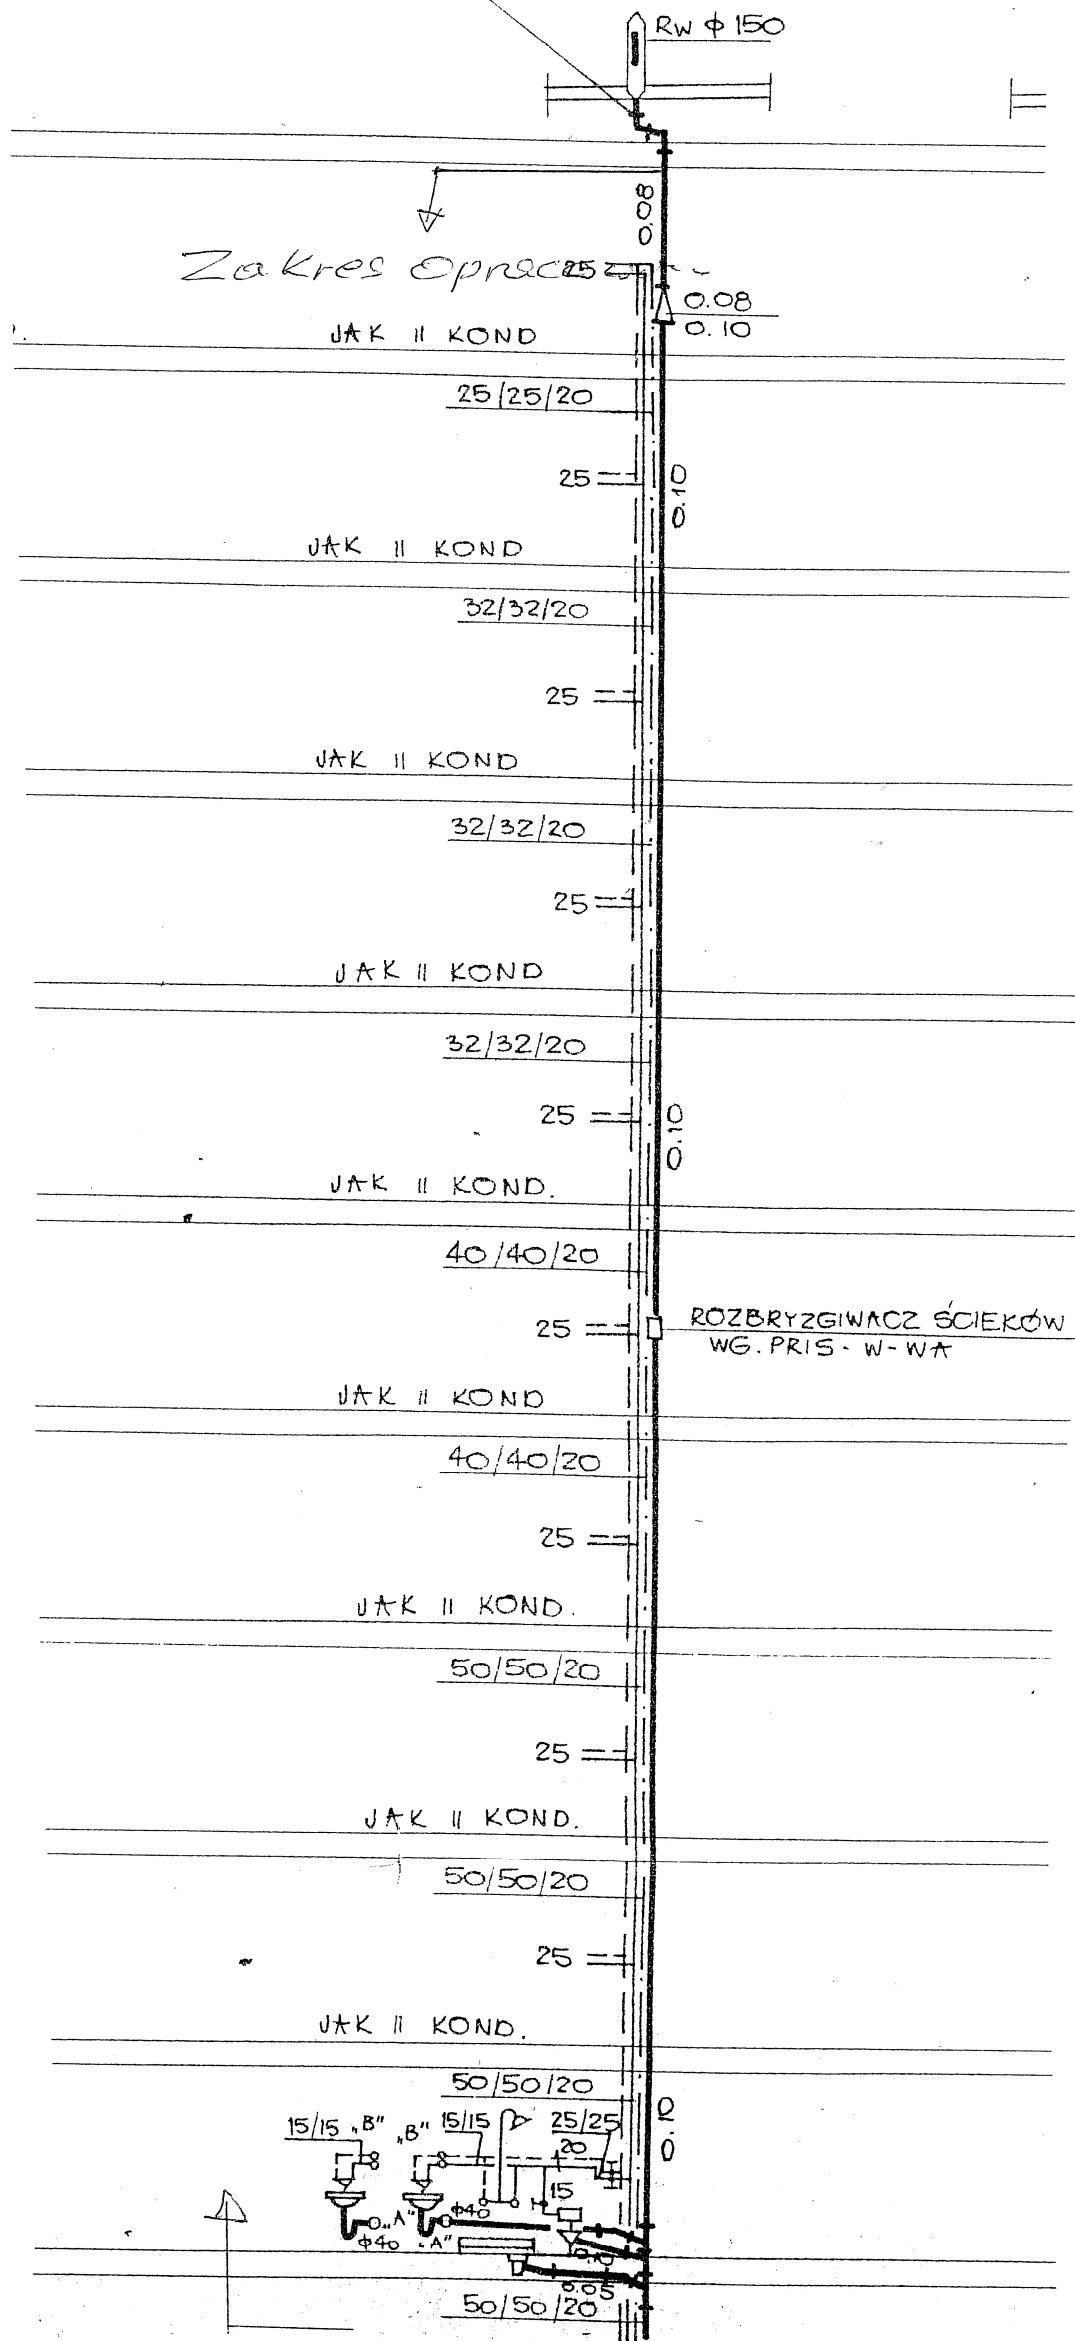

Zakres opracowania