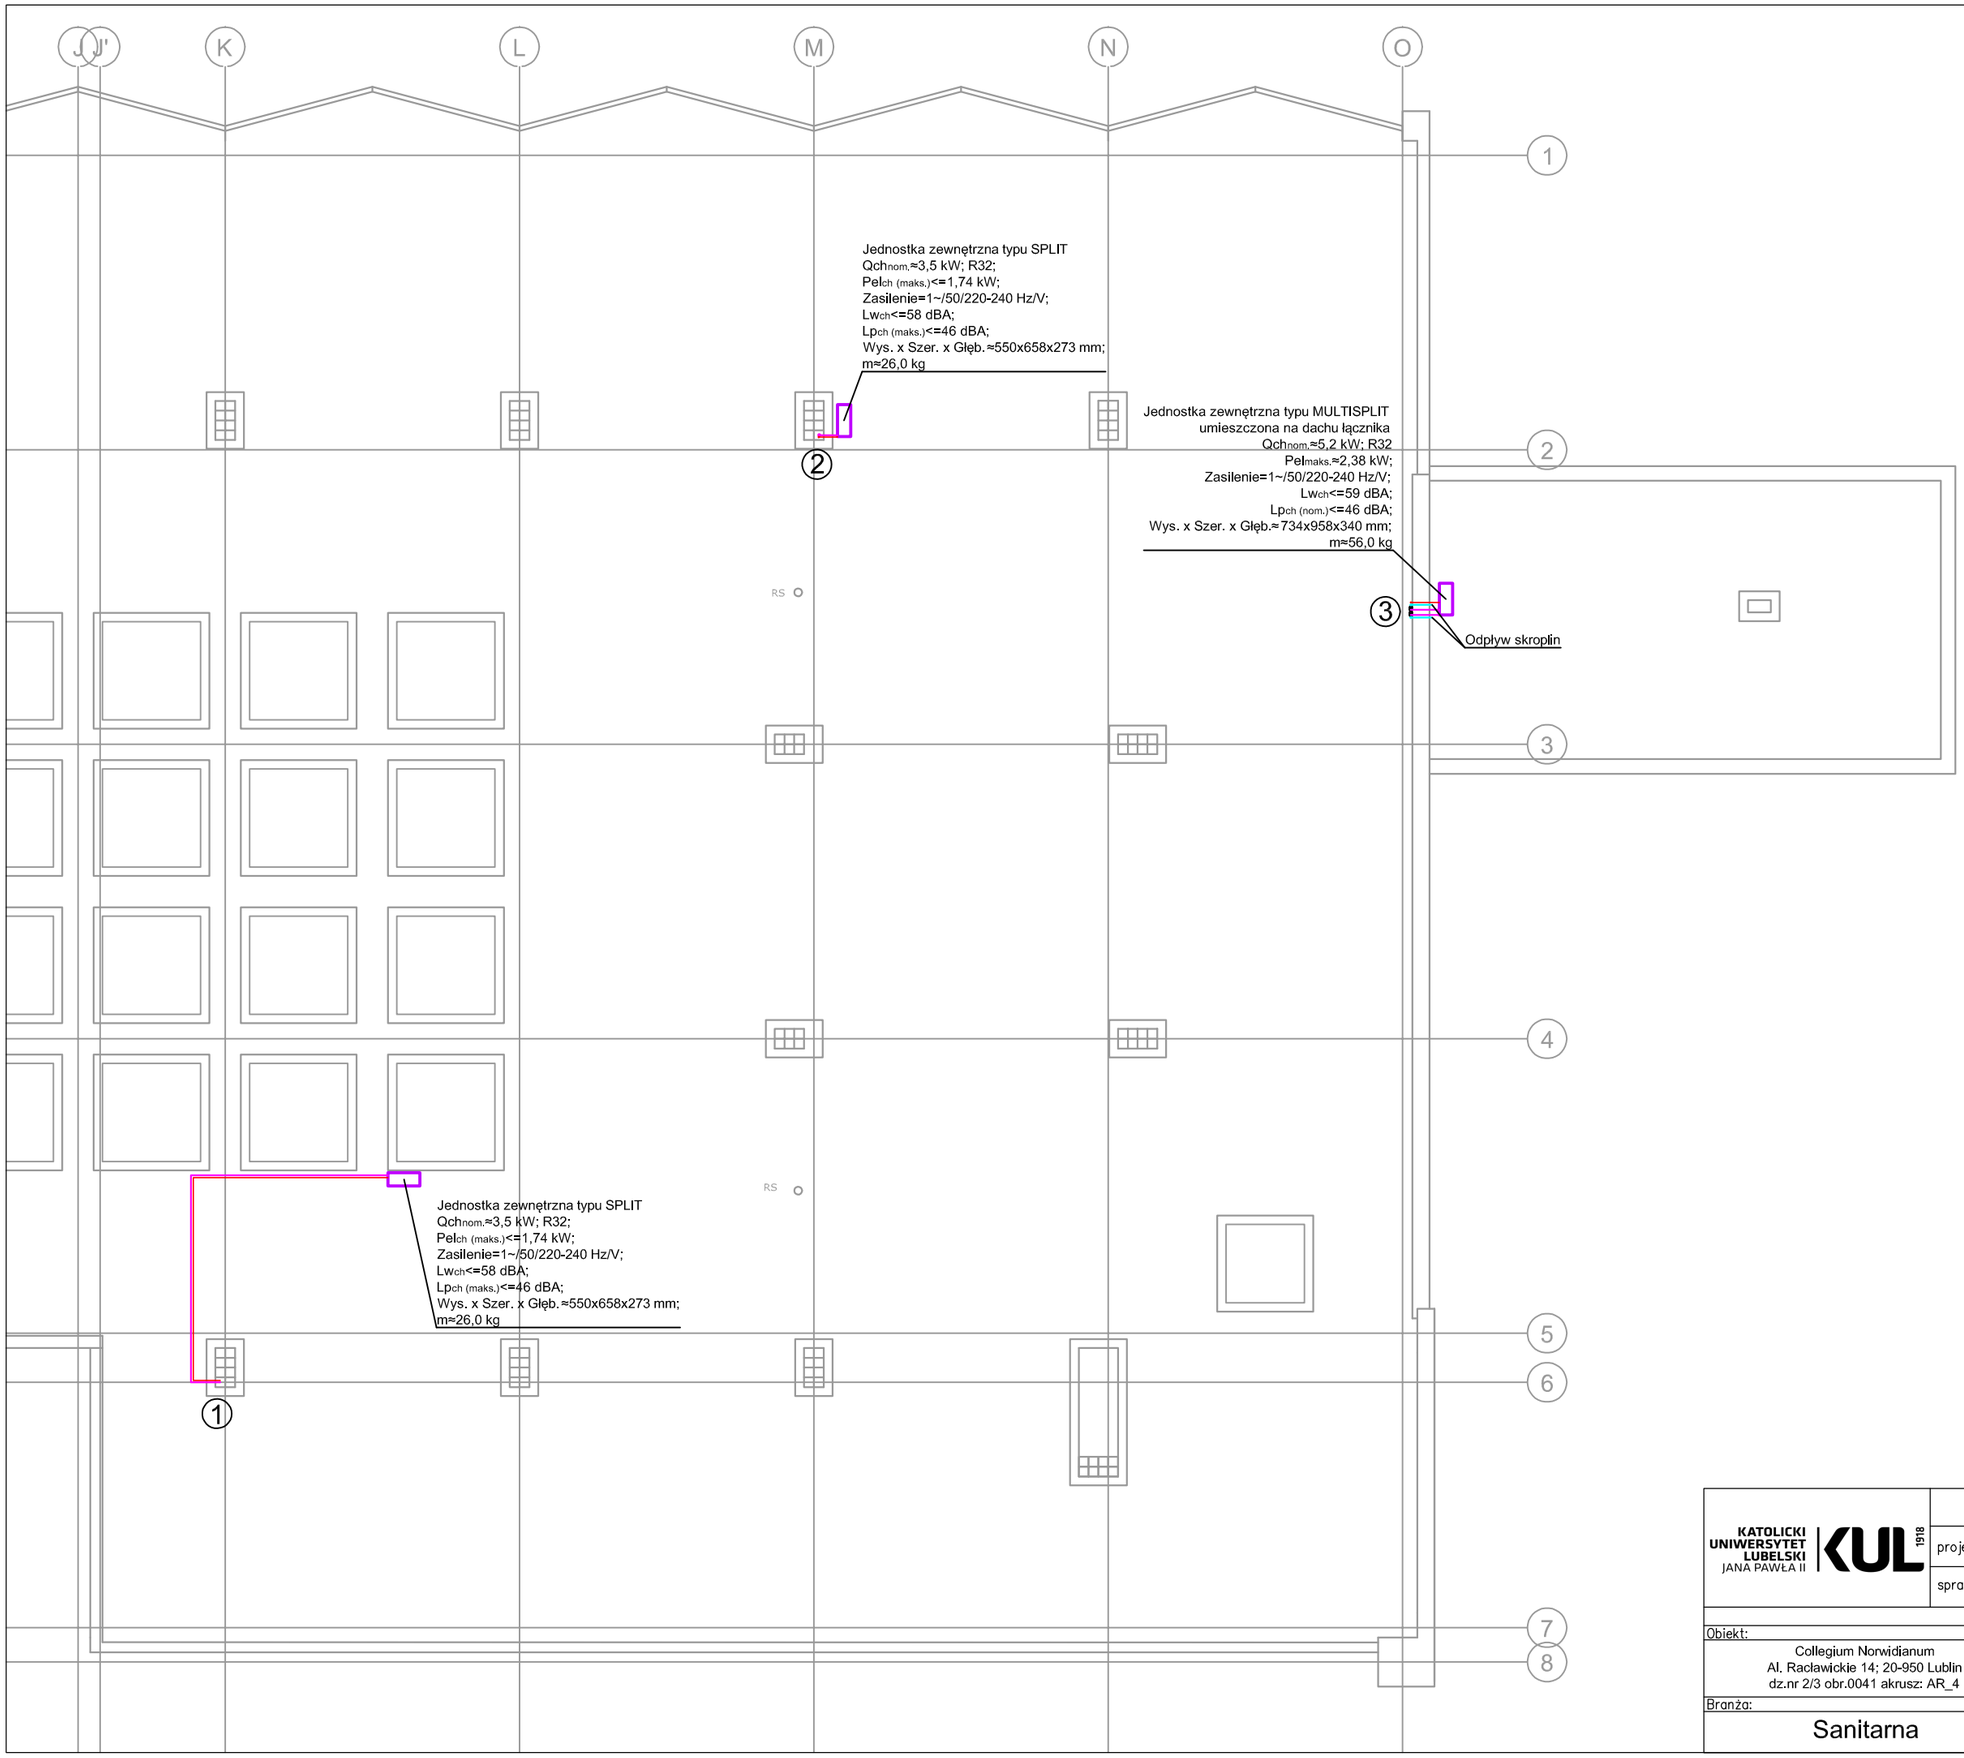

LEGENDA:
- przewody freonowe
- przewody elektryczne
- odprowadzenie skroplin
- (1) nr pionu freonowego

Uwaga:
1. Zasilenie elektryczne jednostek zewnętrznych z rozdzielni elektrycznej zlokalizowanej na II piętrze za pomocą przewodów miedzianych YDY 3x2,5mm2; jednostki wewnetrzne zasilane z j. zewnętrznych kablami poprowadzonymi przy przewodach freonowych;
2. Zastosować zabezpieczenia urządzeń elektrycznych w rozdzielni zgodne z DTR urządzeń;
3. Praca klimatyzatorów sterowana za pomocą pilotów umieszczonych w obsługiwanych pomieszczeniach
4. Wszystkie przewody prowadzić pod stropem, w korytach instalacyjnych jeżeli na rysunku nie opisano inaczej;
5. W przypadku braku możliwości grawitacyjnego odprowadzenia kondensatu z j. wewnętrznej zastosować pompkę skroplin
6. Na rysunkach przedstawiono trasy koncepcyjne do potwierdzenia na etapie wykonawstwa

KATOLICKI UNIWERSYTET LUBELSKI JANA PAWŁA II KUL 1918		imię i nazwisko	nr upr. bud.	data:	podpis:
	projektant:	–	–	–	
	sprawdzający:	–	–	–	

FAZA: PROJEKT TECHNICZNY

Obiekt:	Inwestor:	skala:
Collegium Norwidianum Al. Racławickie 14; 20-950 Lublin dz.nr 2/3 obr.0041 akrusz: AR_4	Katolicki Uniwersytet Lubelski Jana Pawła II 20-950 Lublin, al. Racławickie 14	1:100
Branża:	Tytuł rysunku:	nr rysunku:
Sanitarna	Instalacja chłodnicza RZUT DACHU	CN/2