


szafa wnękowa na klucze Fortierwa  
Coll. / P<sub>u</sub>

- okleina na kolone cienki białe

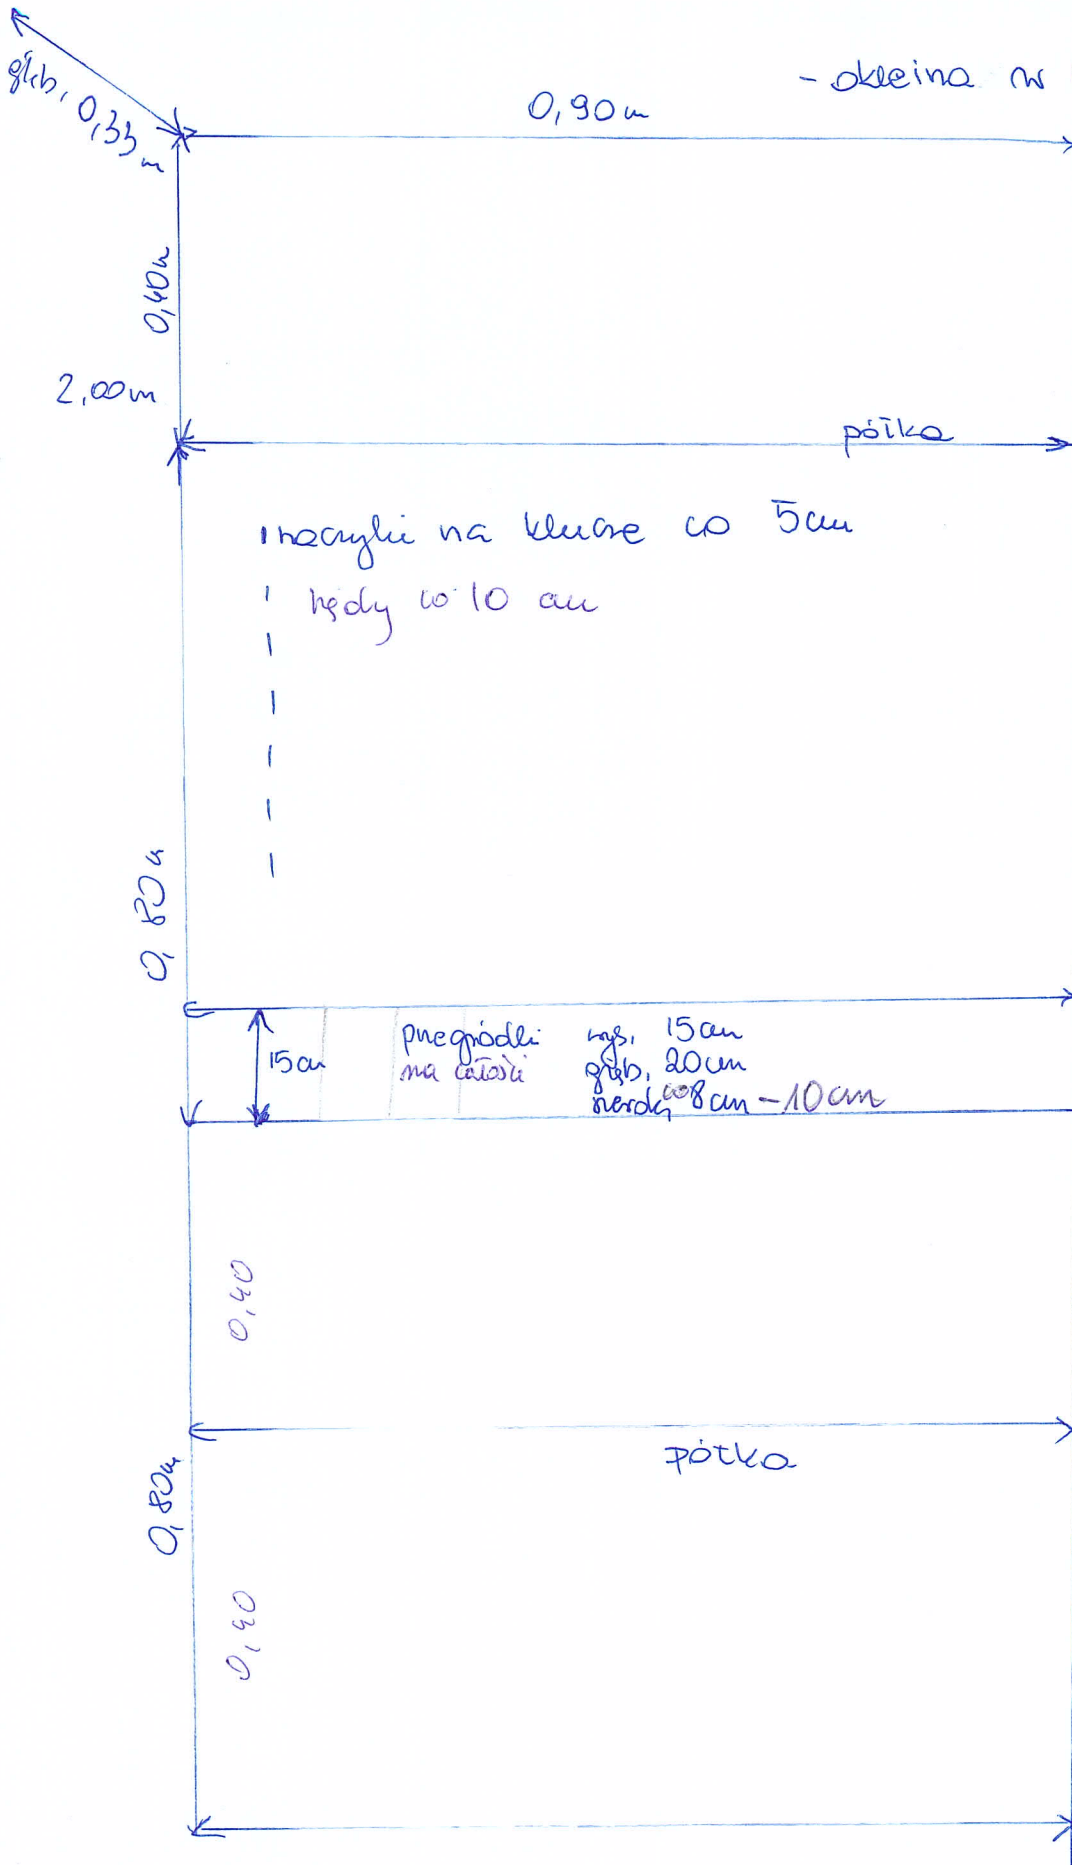

wysokość 2m  
głębokość 0,33m  
szerokość 0,90m

Michał  
tel. 445 32 31