


Projekt doziemnej instalacji wodociągowej na terenie KUL przy ul. Konstantynów 1

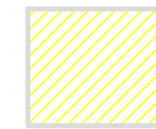

Obiekty dla których przewidziano doziemną instalację wodociągową



Hydrofornia




Istniejąca doziemna instalacja wodociągowa



Istniejący hydrant wodociągowy

Skala 1:1000

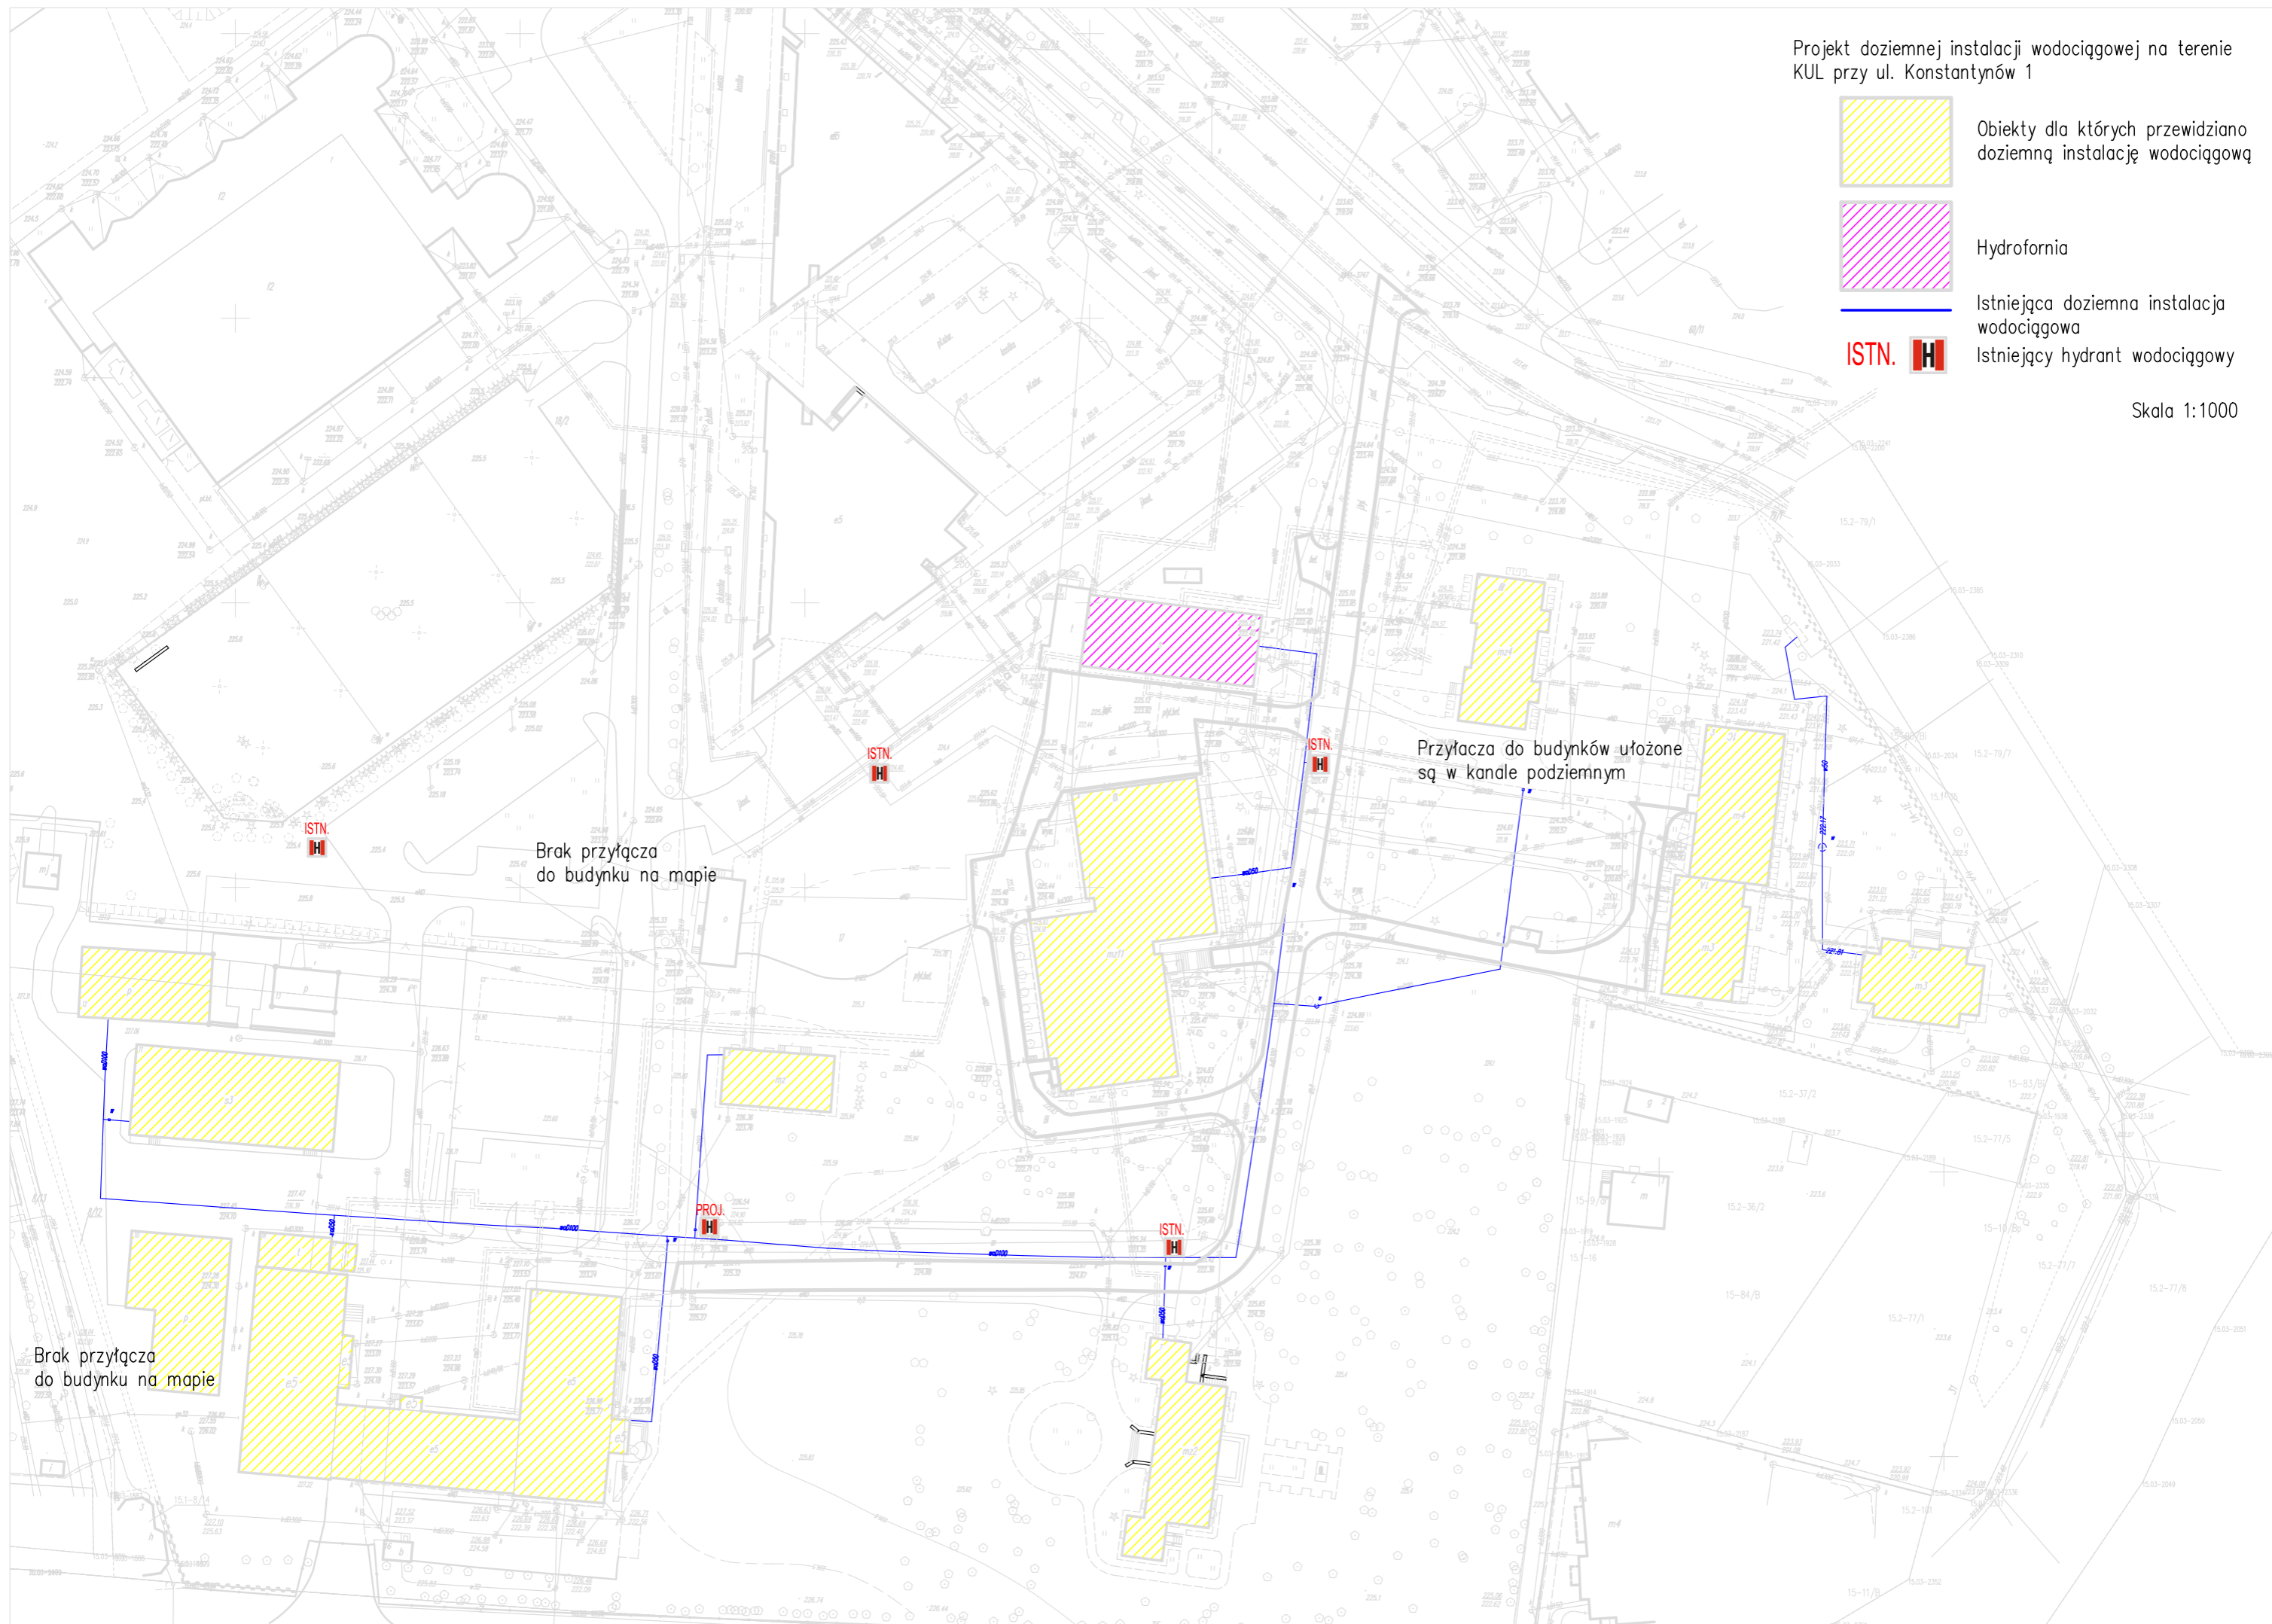

Brak przyłącza do budynku na mapie

Przyłącza do budynków ułożone są w kanale podziemnym

Brak przyłącza do budynku na mapie

ISTN.  
H

ISTN.  
H

ISTN.  
H

PROJ.  
H

ISTN.  
H