


WYTYCZNE URBANISTYCZNE
NA ZAGOSPODAROWANIE SKWERU ARCYBISKUPA JÓZEFA ŻYCIŃSKIEGO
DO WARUNKÓW KONKURSU NA PROJEKT ARCHITEKTONICZNO-RZEŹBIARSKI POMNIKA
KS. IDZIEGO RADZISZEWSKIEGO LOKALIZOWANEGO NA WW. SKWERZE

ZAŁĄCZNIK GRAFICZNY

- granica skweru
- istniejący układ alejek
- istniejąca zieleń wysoka i niska
- klony bezwzględnie do zachowania
- proponowane połączenia komunikacyjne i funkcjonalne
- obszar wskazany do lokalizacji pomnika
- istniejąca przestrzeń publiczna
- istniejąca zabudowa mieszkaniowa
- istniejąca zabudowa usługowa
- projektowana zabudowa usługowa
- Ogród Saski

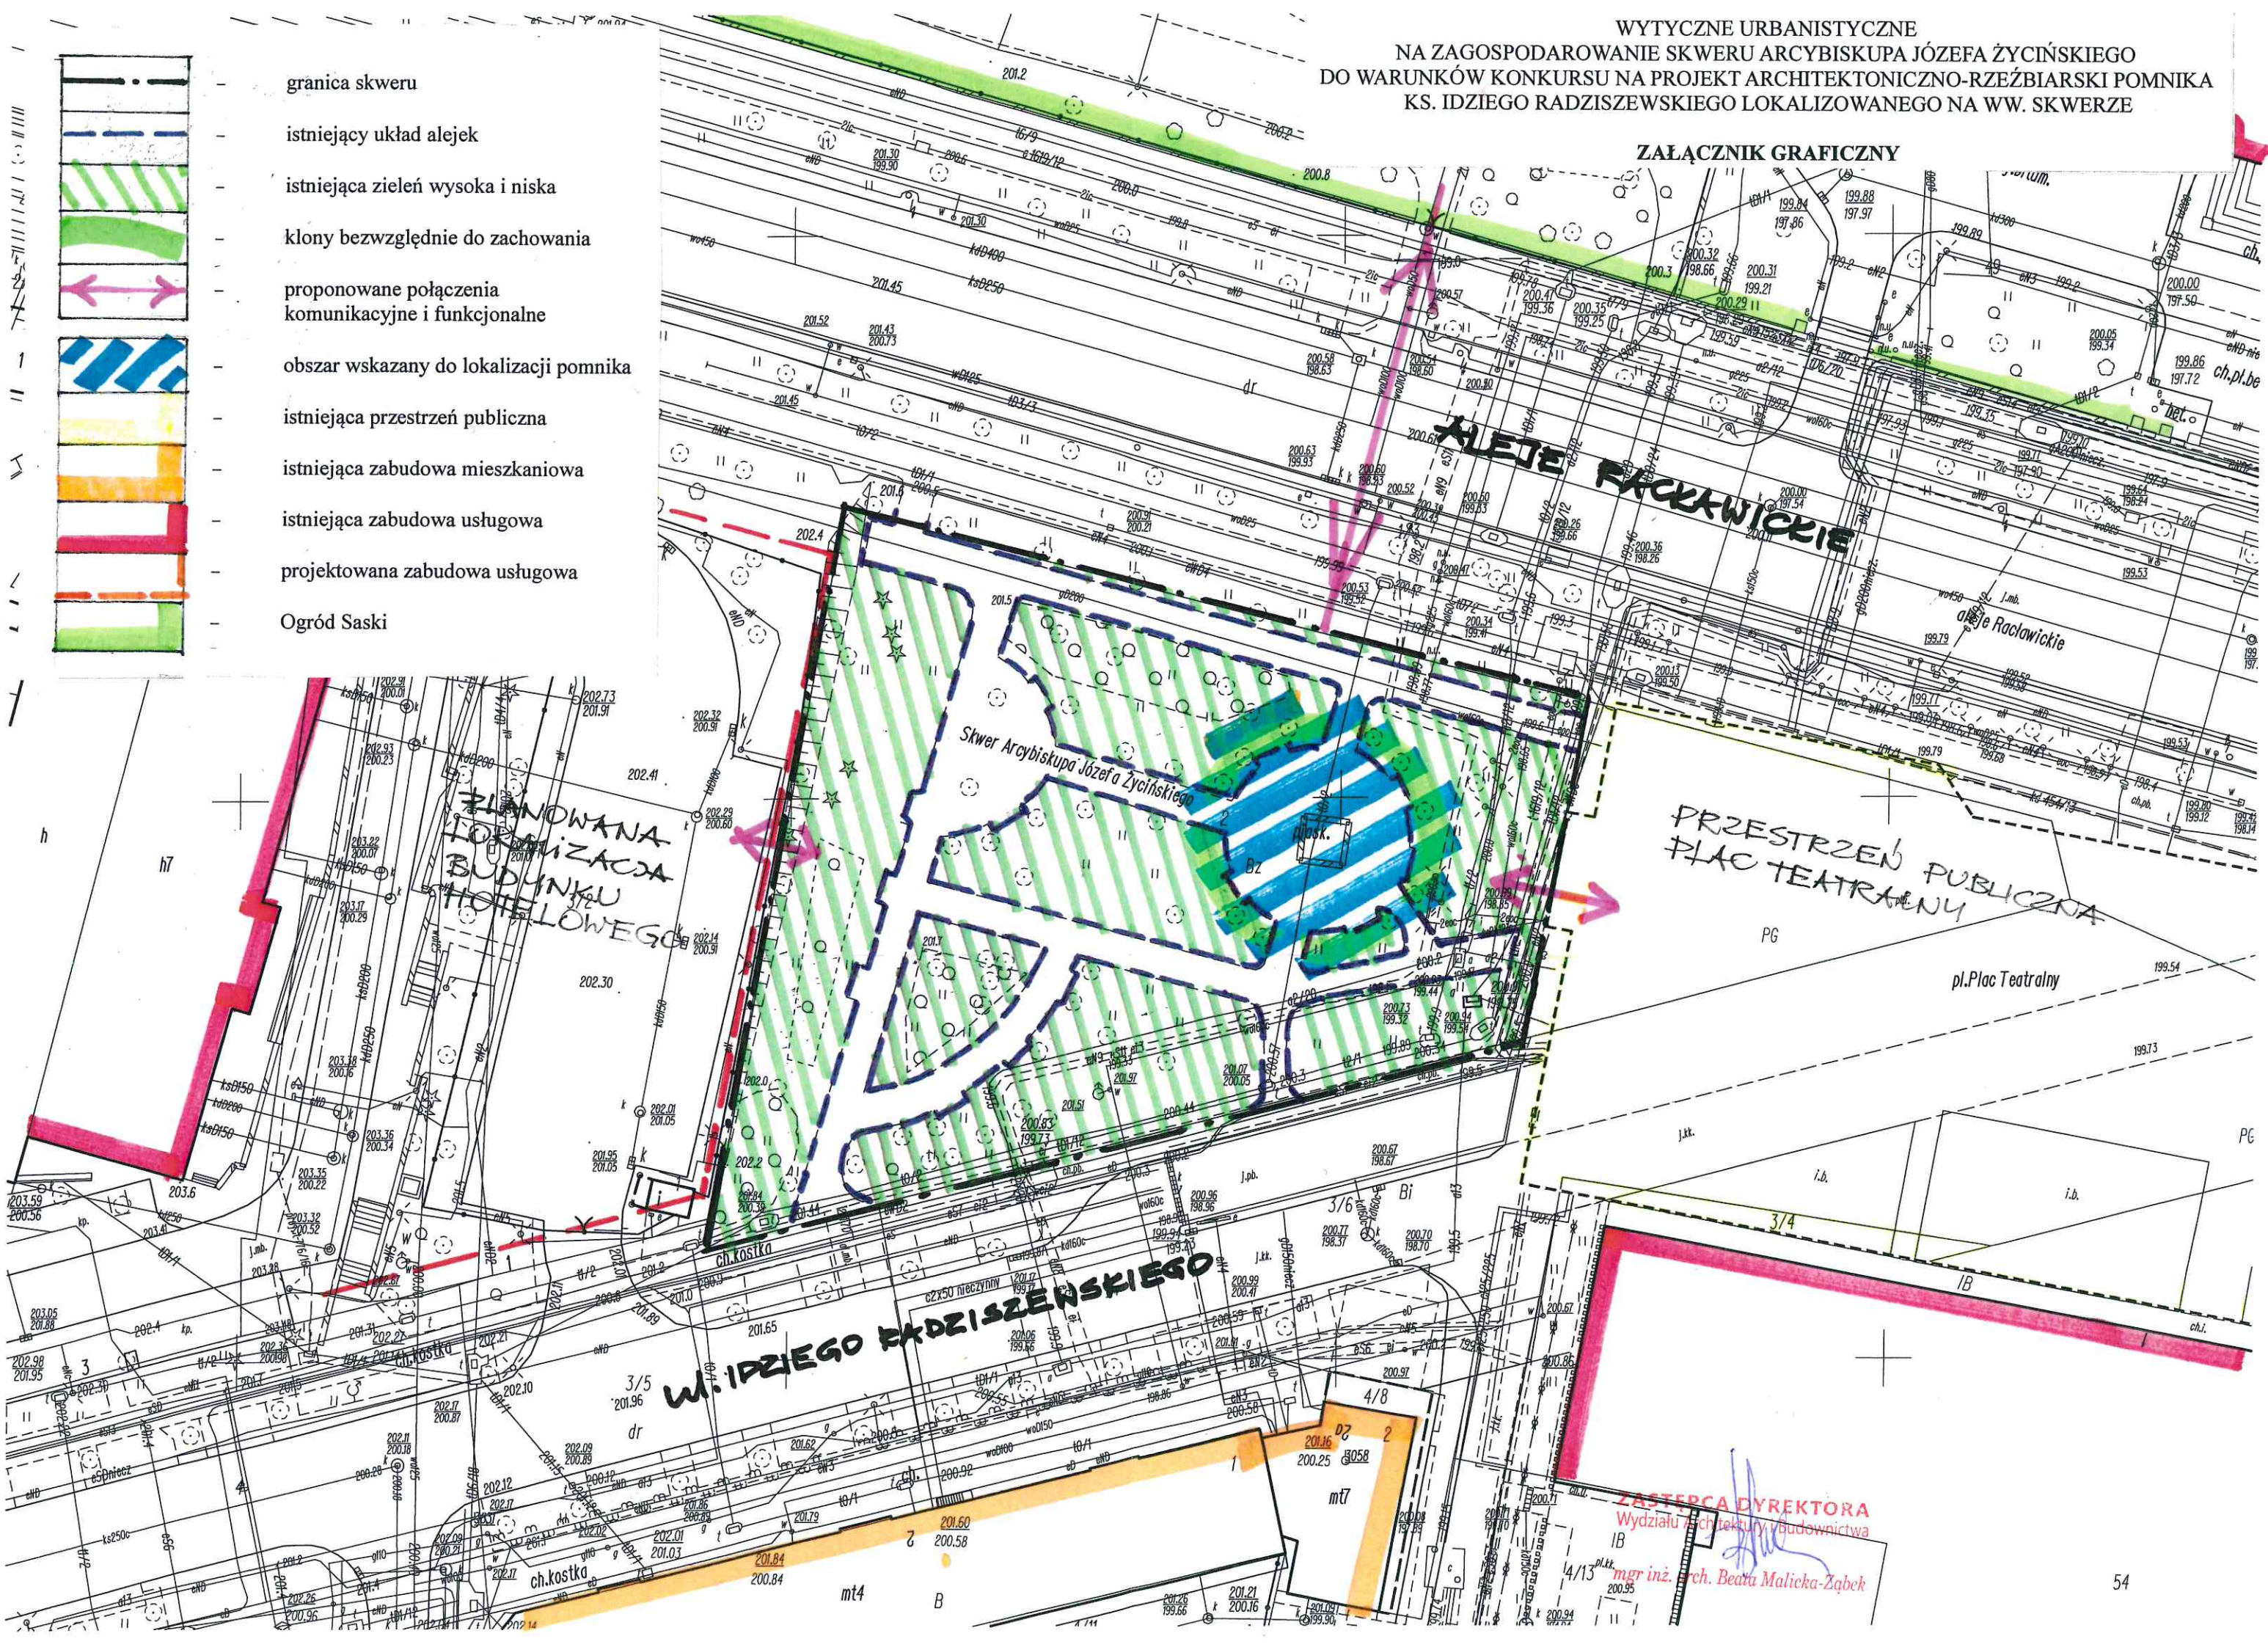

ZASTĘPCA DYREKTORA
Wydziału Architektury i Budownictwa
mgr inż. arch. Beata Malicka-Ząbek